



Bestaand Nieuw Vervallen Voorstel naam_symbool

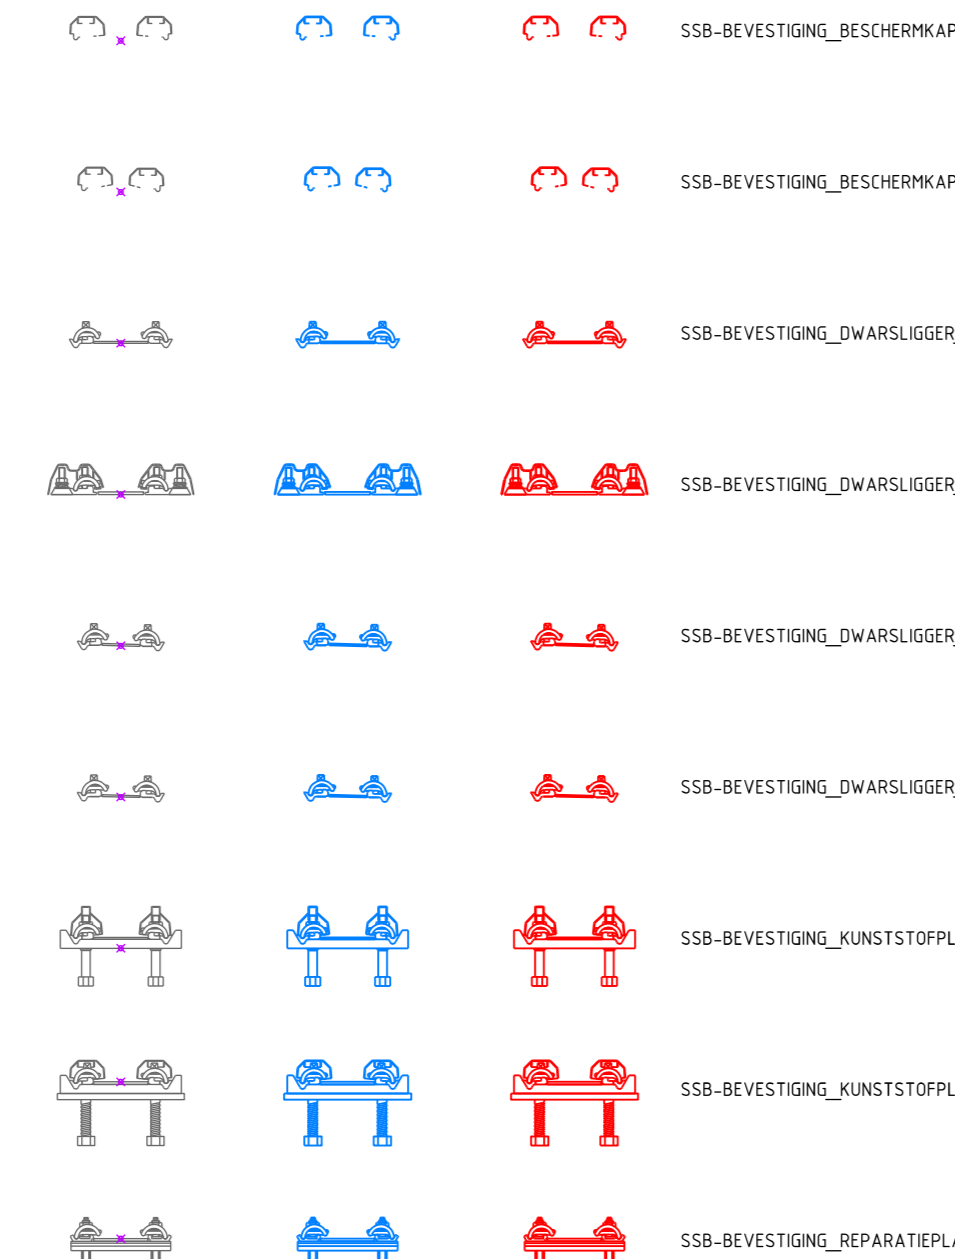


Bestaand Nieuw Vervallen Voorstel naam_symbool




Bestaand

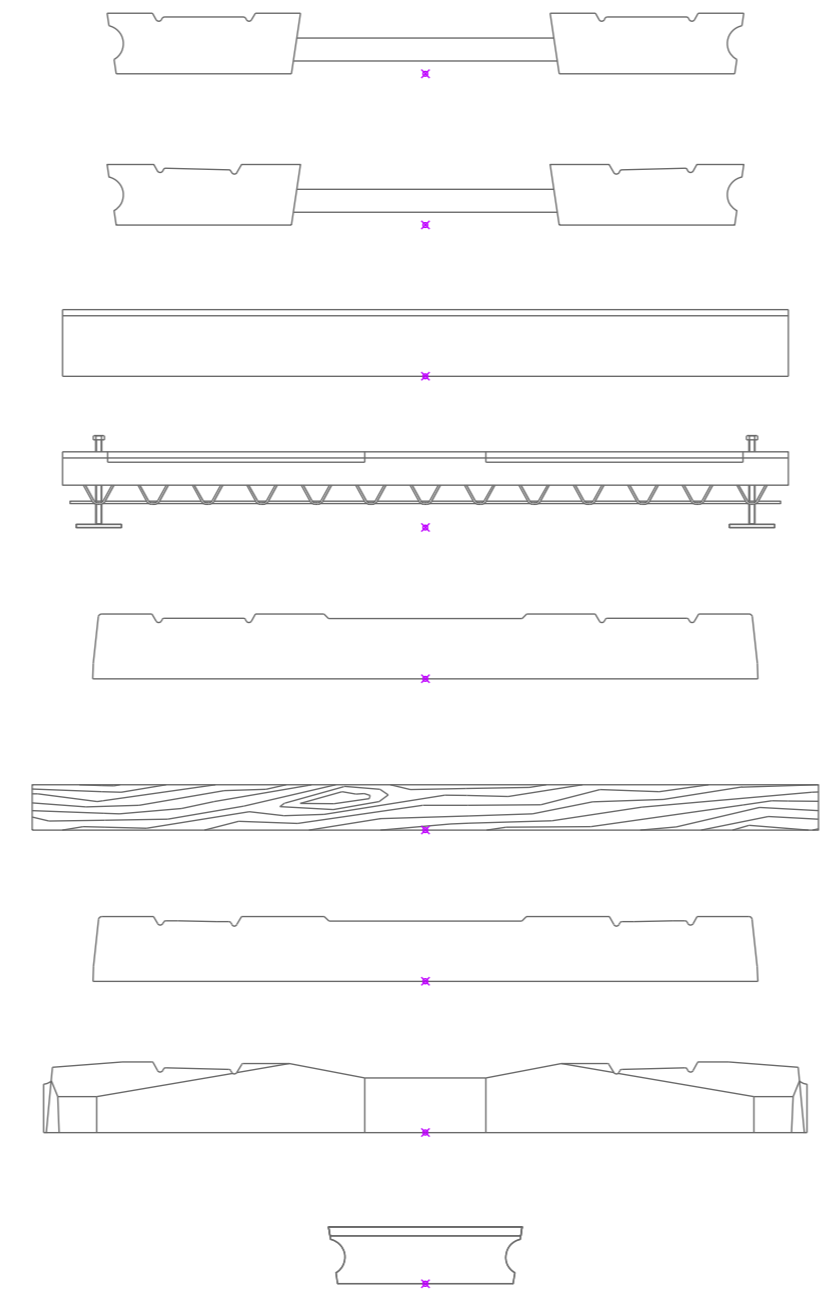

Nieuw

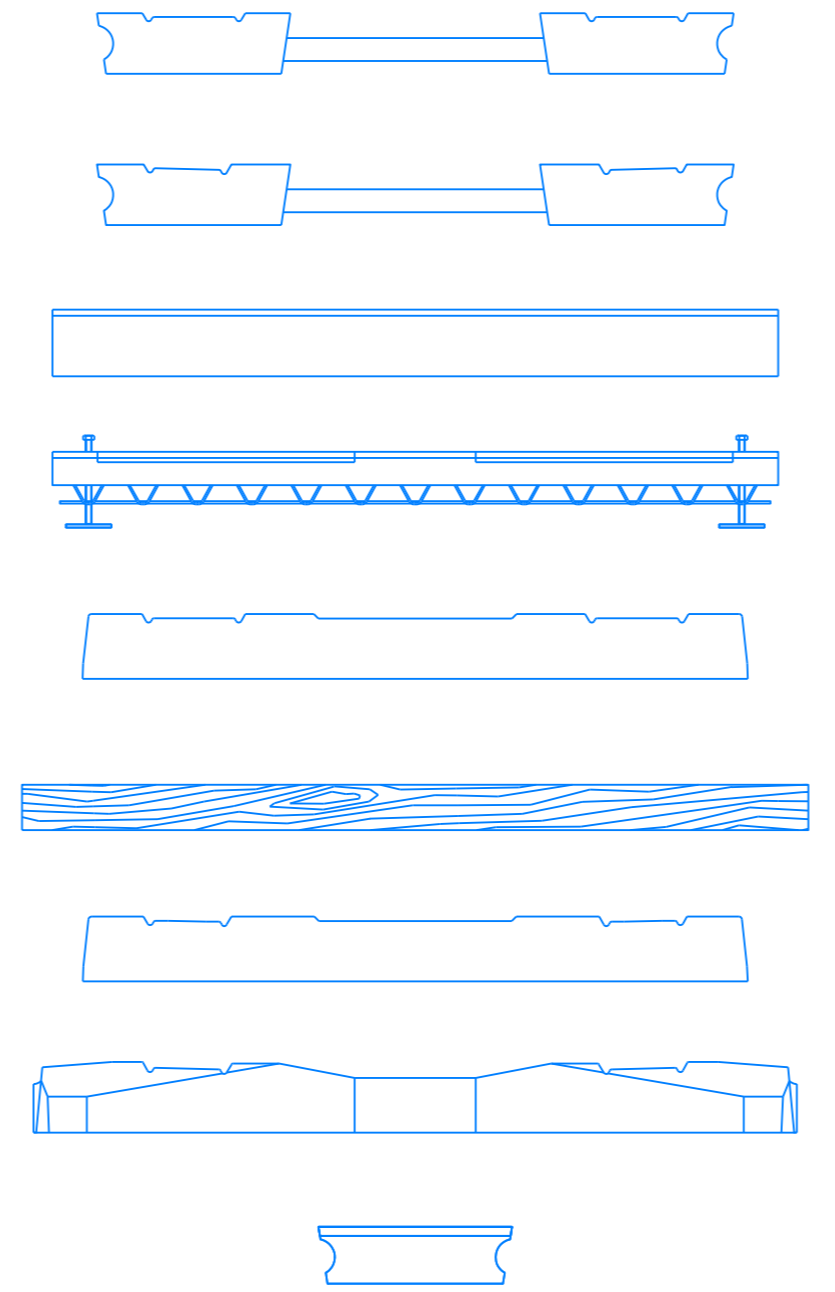

Vervallen

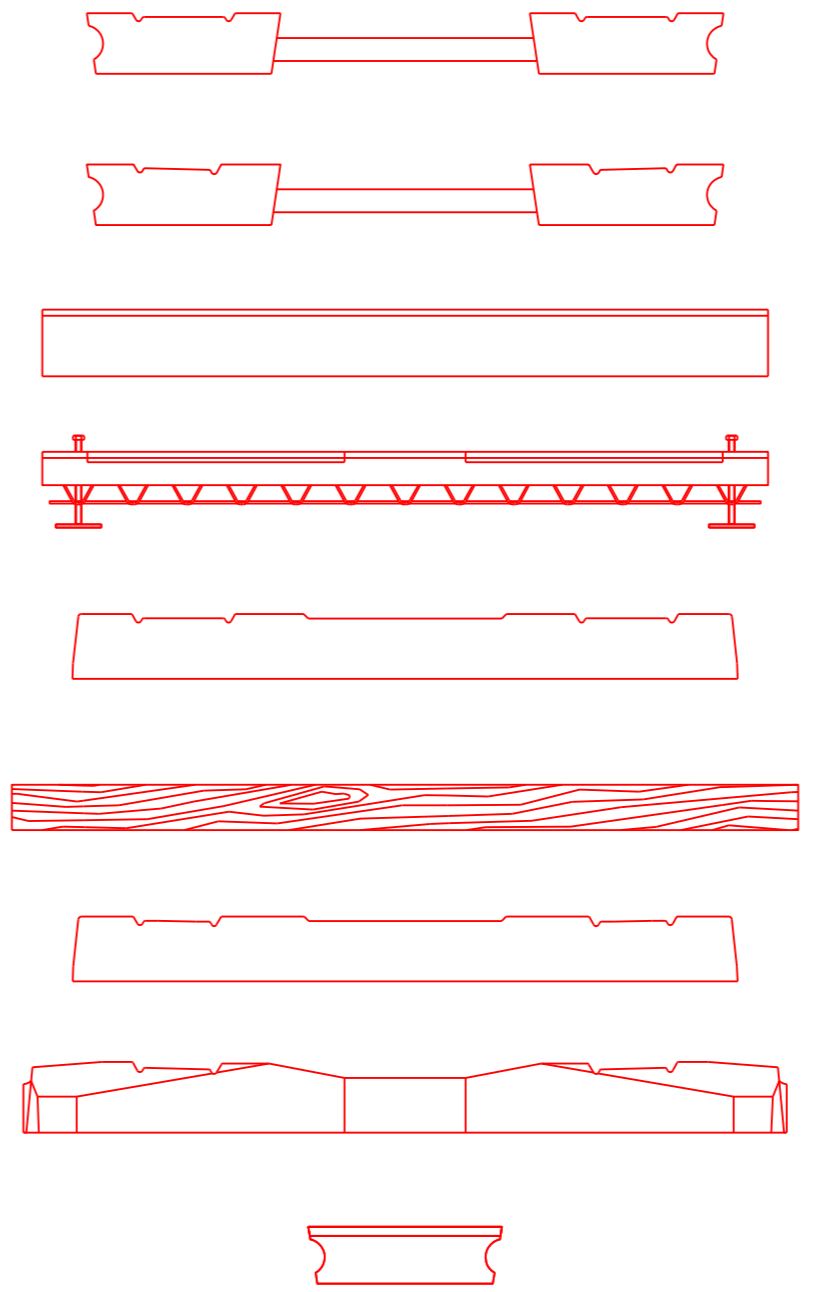

Voorstel naam_symbool

SSB-DWARSLIGGER_DUO_GROEFRAIL-D
 SSB-DWARSLIGGER_DUO_VIGNOLERAIL-D
 SSB-DWARSLIGGER_MONO_CONSTRUCTIEWERK_BALLASTBAAN-D
 SSB-DWARSLIGGER_MONO_CONSTRUCTIEWERK_BETONBAAN-D
 SSB-DWARSLIGGER_MONO_GROEFRAIL_BALLASTBAAN-D
 SSB-DWARSLIGGER_MONO_HOUTEN-D
 SSB-DWARSLIGGER_MONO_VIGNOLERAIL_BALLASTBAAN-D
 SSB-DWARSLIGGER_MONO_VIGNOLERAIL_BALLASTBAAN_NS90-D
 SSB-DWARSLIGGER_SOLO_CONSTRUCTIEWERK-D

Invogepunt van het symbool

Versie 0 Eerste uitgave
 Opdrachtgever digiGO Tekenaar E.G. Hensing 19-02-2024
 Discipline SPO Controle
 Type tekening Algemeen Controle afwijking
 Documentstatus Ontwerp Vrijgegeven

NLCS symbolen t.b.v. dwarsprofielen/doorsnedes

Hoofdgroep SB (SpoorBaan)
 Werkgroep Stedelijk Spoor

ALG-HTM-IB-SPO-00159



HTM Personenvervoer NV
 Afdeling Techniek
 Postbus 28503
 2502 KM Den Haag
 Bezoekadres: Centraal Station
 Koningin Julianaplein 10

Bladformaat A4 X 5
 Schaal 1:25
 Eenheid meter
 Blad 1 van 1