




Symbolen in bestaande situatie

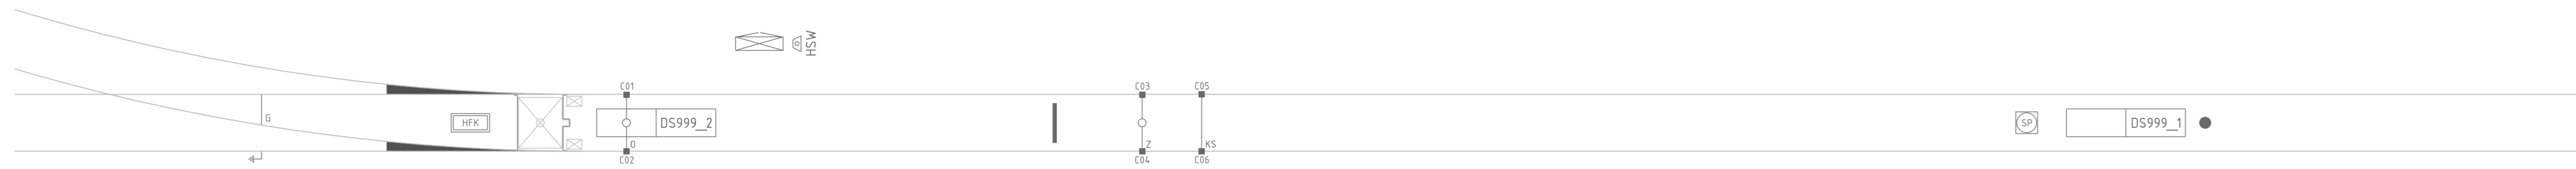


Symbolen in nieuw/aanbrengen situatie

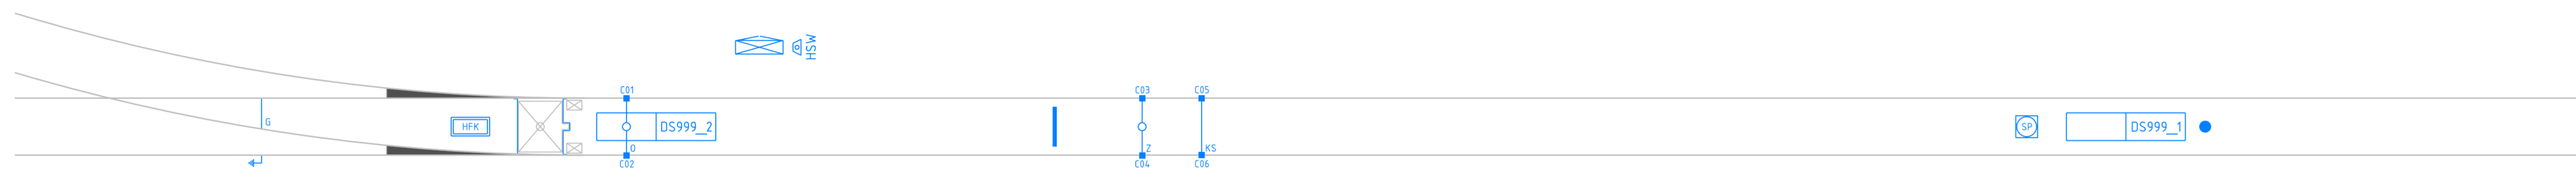

Symbolen in vervallen/verwijderen situatie

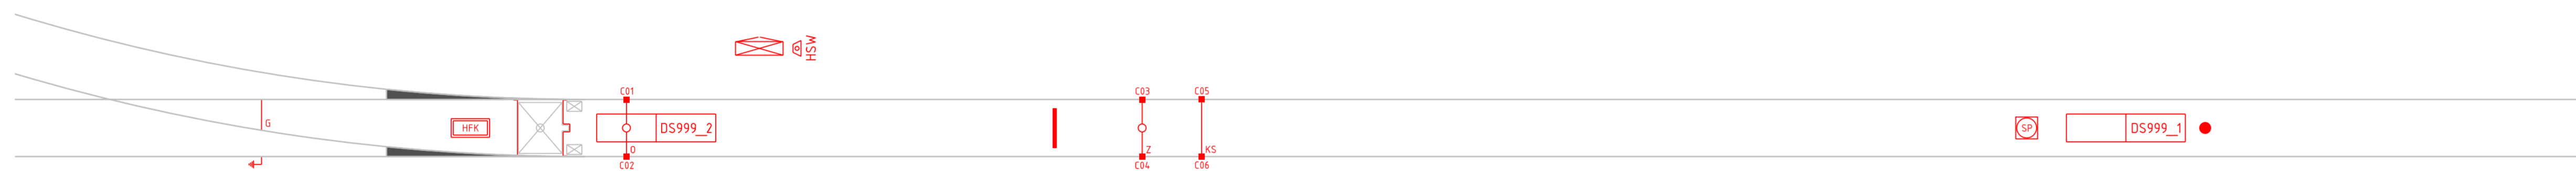

Symbolen TWI

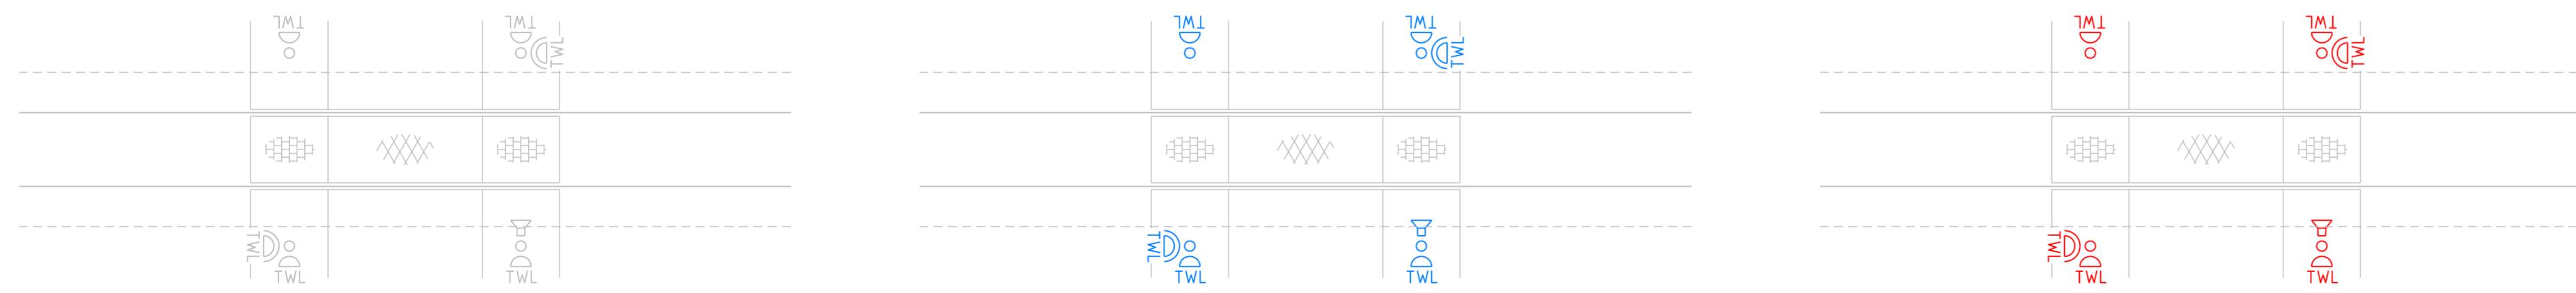

Bestaand	Nieuw	Verwijderen	Omschrijving	Voorstel naam symbool
●	●	●	Markering stip	SIS-MARKERING_STIP-S
—	—	—	Markering stopstreep	SIS-MARKERING_STOPSTREEP-S
—	—	—	Verbinder kortsluiter HW61	SIS-VERBINDER_KORTSLUITER_HW61-S
—	—	—	Detectielus HFK	SIS-DETECTIELUS_MASSA-S
—	—	—	Sein wisselstandsaanwijzer	SIS-SEIN_WISSELSTANDSAANWIJZER-S
—	—	—	Detectielus VECOM	SIS-DETECTIELUS_VECOM-S
—	—	—	Installatiekast	SIS-INSTALLATIEKAST_WISSEL-S
—	—	—	Spoorstroomloop ontvanger	SIS-SPOORSTROOMLOOP_ONTVANGER-S
—	—	—	Spoorstroomloop zender	SIS-SPOORSTROOMLOOP_ZENDER-S
—	—	—	Verbinder kortsluiter	SIS-VERBINDER_KORTSLUITER_HFP_HSK-S
—	—	—	Put schouw EK385 550X550	SIS-PUT_SCHOUW_EK385_550X550-S
—	—	—	Cembre	SIS-CEMBRE-SO
—	—	—	Algemeen aarde	SIS-ALGEMEEN_AARDE-SO
—	—	—	Akoestische signaalgever	SIS-SEIN_TWI_AKOESTISCHSIGNAALGEVER-SO
—	—	—	TWL fietser/voetganger	SIS-SEIN_TWI_VOETGANGER-SO
—	—	—	TWL wegverkeer	SIS-SEIN_TWI_WEGVERKEER-SO
—	—	—	Ontstop stuk 160 of 110 mm	SIS-PUT_ONTSTOPPING_160MM-S
—	—	—	S-verbinder	SIS-VERBINDER_S_VERBINDER-S
—	—	—	Eindverbinder	SIS-VERBINDER_EINDVERBINDER-S

Versie 0 Eerste uitgave
 Opdrachtgever digiGO Tekenaar M. Vredeveld 23-02-2024
 Discipline WSB Controle
 Type tekening Algemeen Controle afwijking
 Documentstatus Ontwerp Vrijgegeven

NLCS symbolen t.b.v. situatietekening
 Hoofdgroep IS (Installatie Spoor)
 Werkgroep Stedelijk Spoor
ALG-HTM-IB-WSB-00161
 HTM Personenvervoer NV
 Afdeling Techniek
 Postbus 28503
 2502 KM Den Haag
 Bezoekadres: Centraal Station
 Koningin Julianaplein 10
 Bladformaat A3 X 3
 Schaal 1:100
 Eenheid meter
 Blad 1 van 1